

Notatka nr 10


ANTENA TUBOWO-PARABOLICZNA

1. Wstęp


Przedstawiona w komunikacie antena stanowi modyfikację anteny tubowo-parabolicznej i została zaprojektowana jako wyniesiony oświetlacz wycinka cylindra parabolicznego o szerokości 50 cm.

2. Projekt anteny

Jest to sektorowa (w pł. H) antena tubowo-paraboliczna.

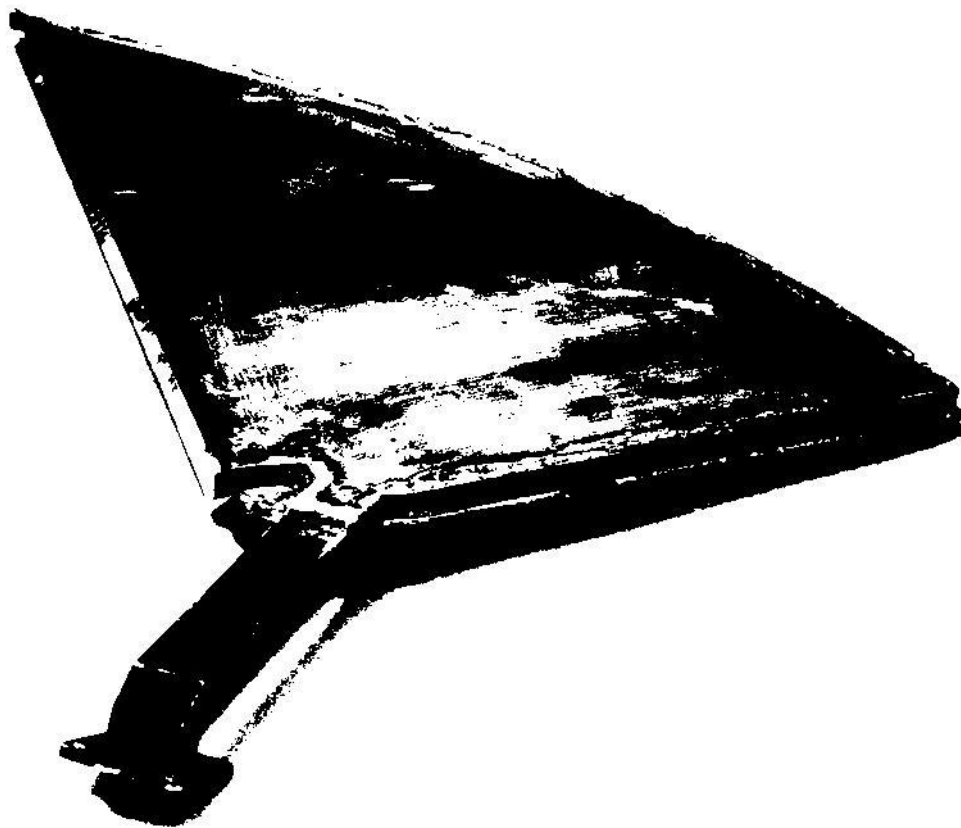


CHARAKTERYSTYKA PROMIENI ONDOWIA W PŁ.H.

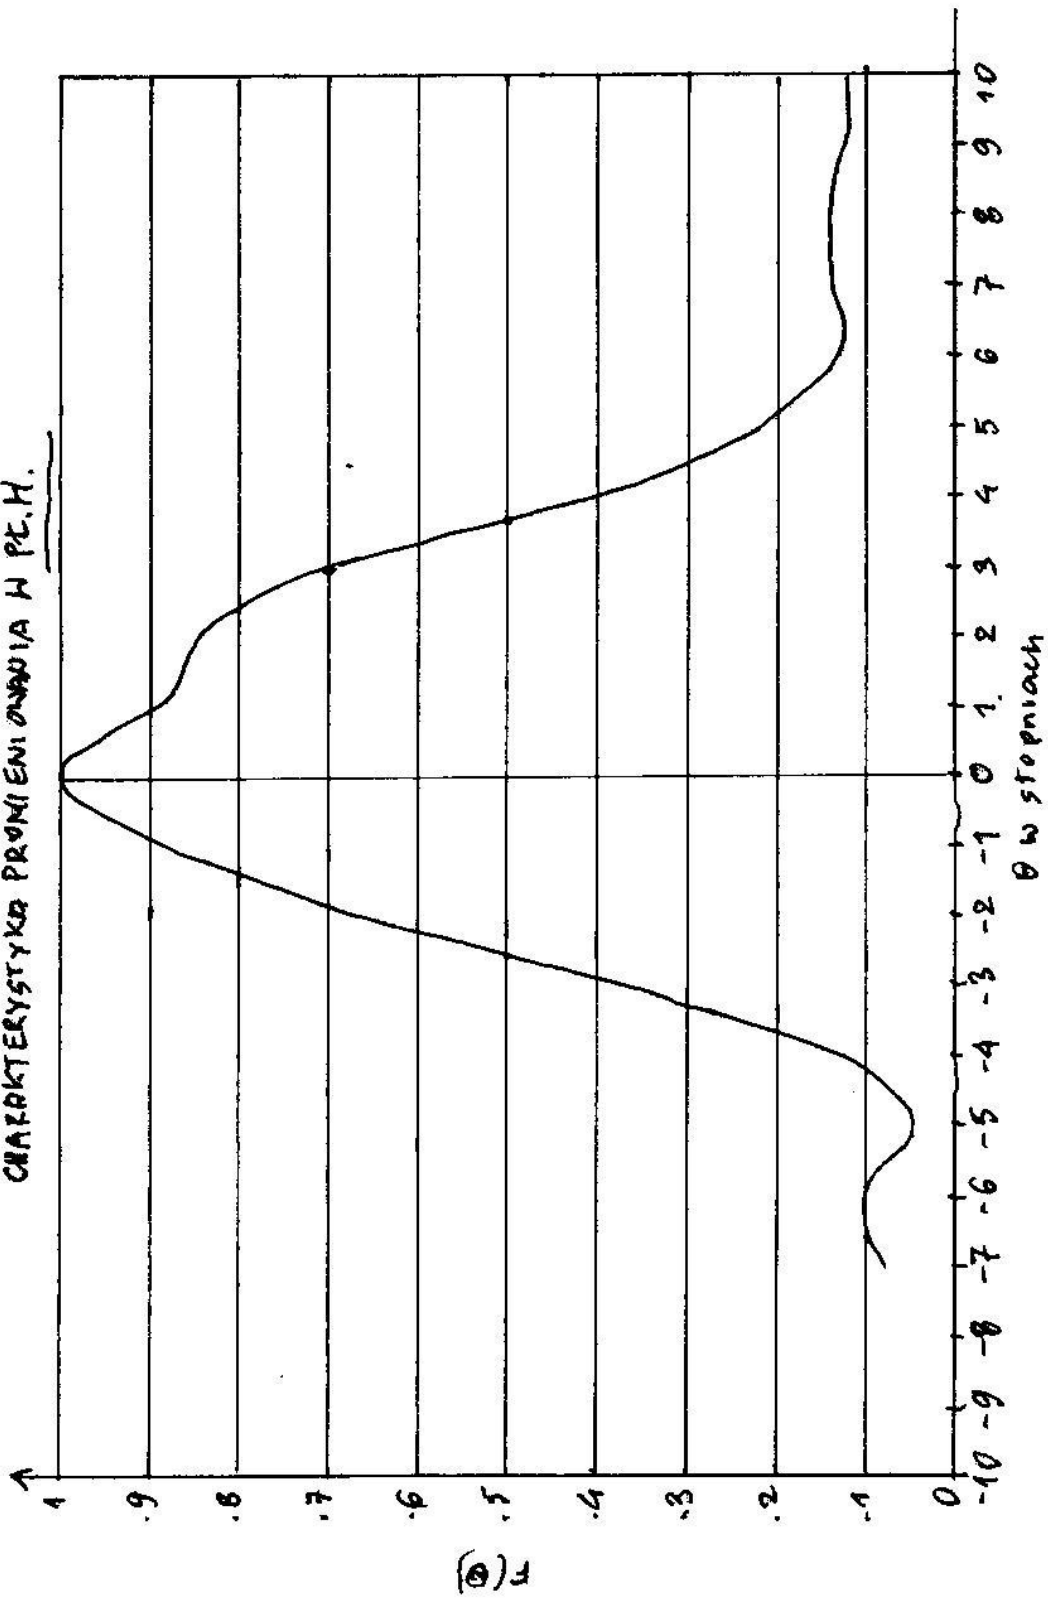


Rys. 3.

CHARAKTERYSTYKA PROMIENIOWANIA W P.E.

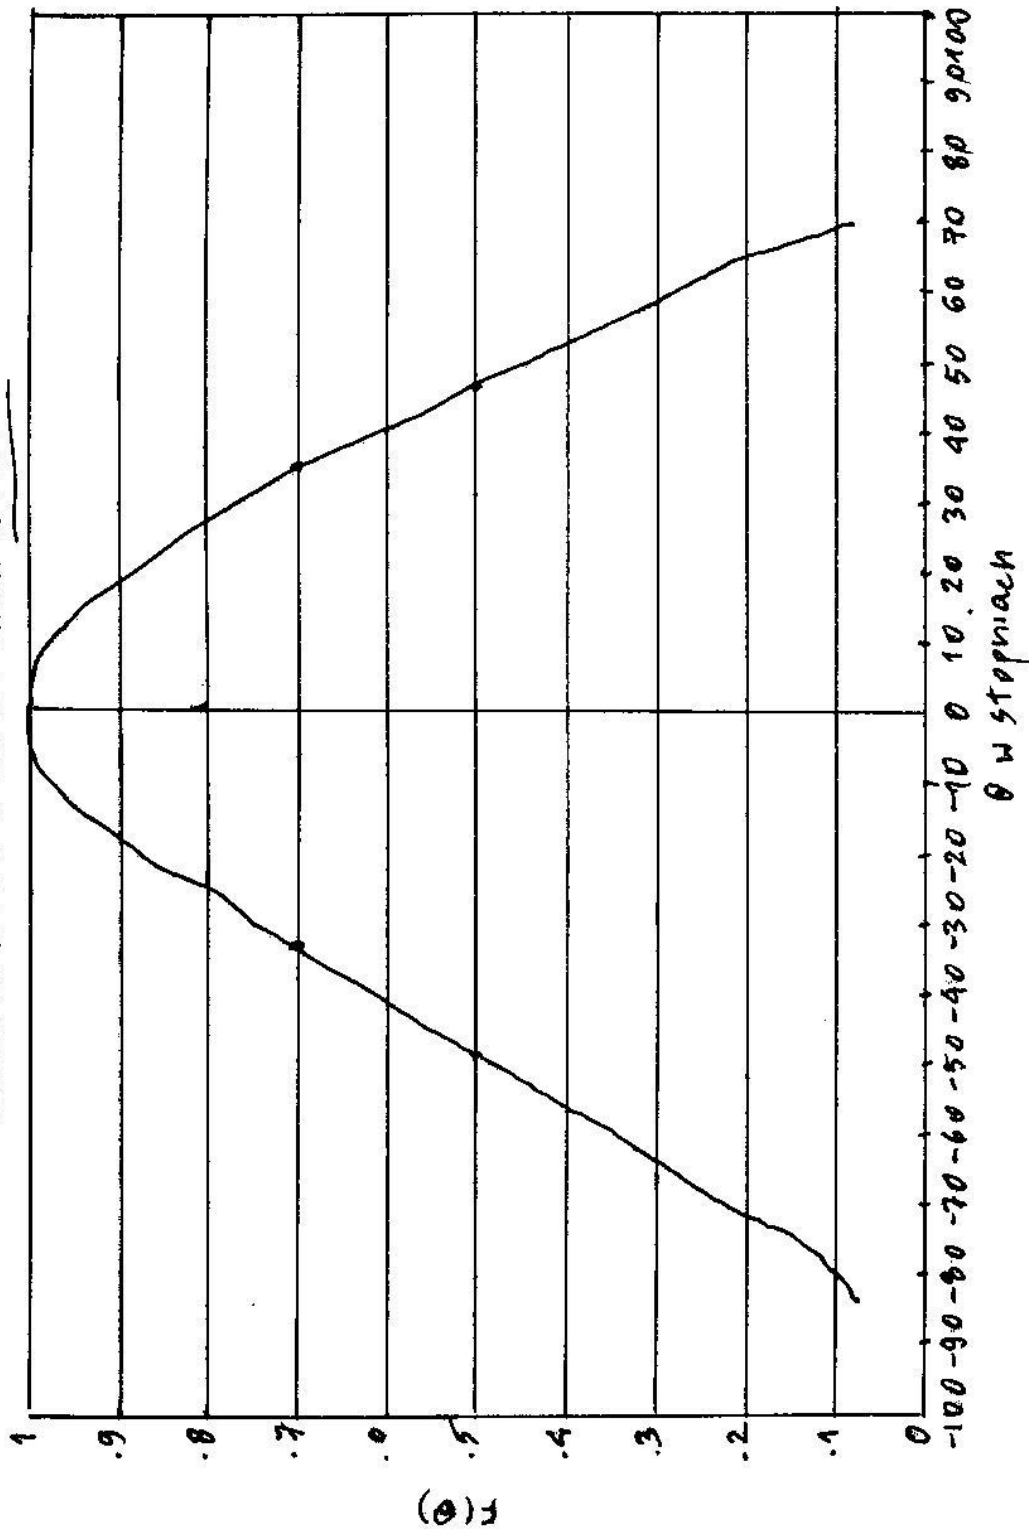

Rys. 4.

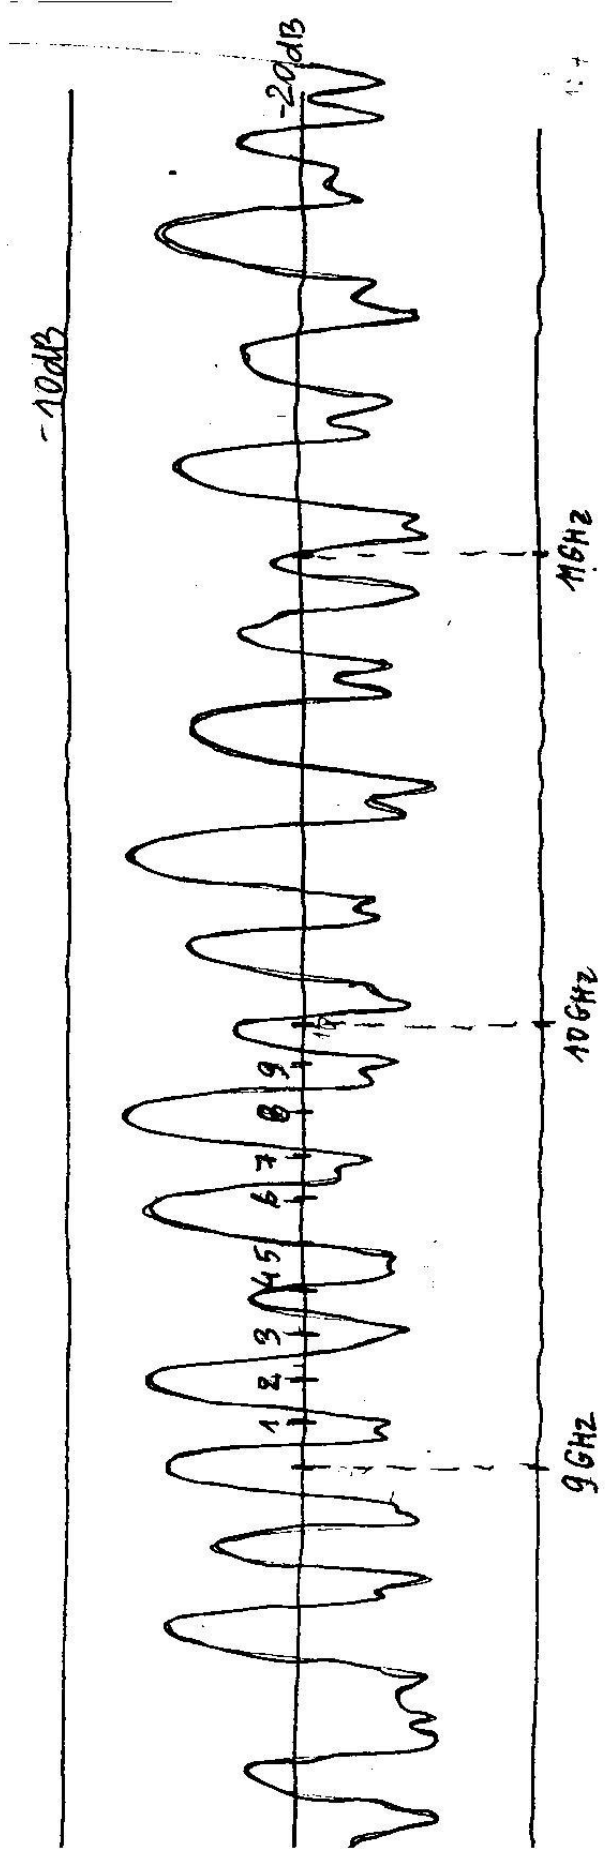

Rys. 5.
 Diagramm

ant. tubowo - paraboliczna.